


Commune de SAINT-CYR-EN-ARTHIES

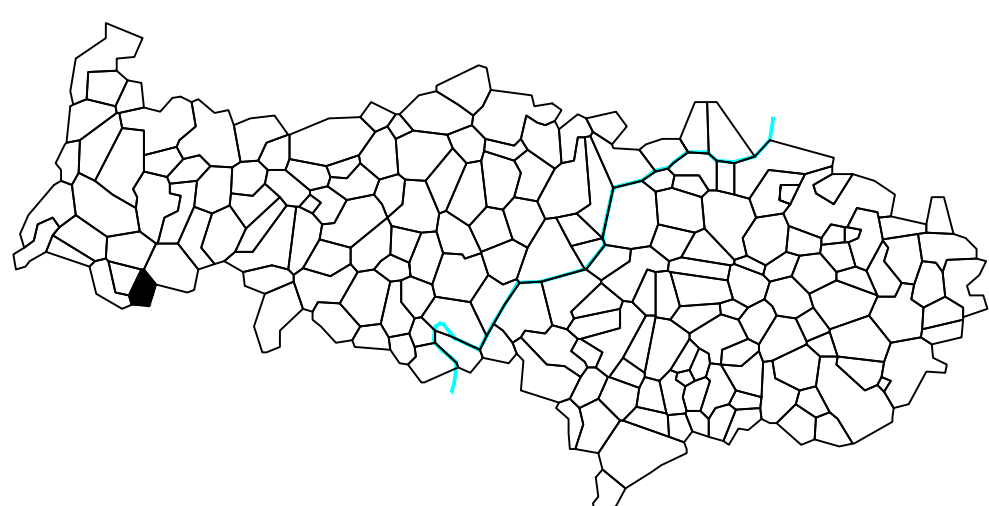

PLAN LOCAL D'URBANISME

PLAN DE ZONAGE

N° INSEE : 95.543 ECHELLE : 1/5000

2
2



Direction
Départementale
de l'Équipement
Val d'Osse
Service
d'Aménagement
Territorial
Ouest

Dressé par la Subdivision Documents d'Urbanisme
Cergy le : 08 Juin 2007
P.L.U. approuvé le : 18 Juin 2007
P.L.U. modifié le : 08 Avril 2013
P.L.U. modifié simplement le : 09 Avril 2013

LEGENDE

- Limite de commune
- — Limite de zone, de secteur

ZONES NATURELLES

- A** Zone agricole
- N** Zone naturelle et forestière
- Axe de ruissellement temporaire lors d'orages
- Espace boisé classé
- Espace boisé classé de 100 hectares et plus
- Périmètre de protection de captage éloigné

La totalité du territoire communal constitue une zone à risque
d'exposition au plomb (arrêté préfectoral du 22.12.2000)

